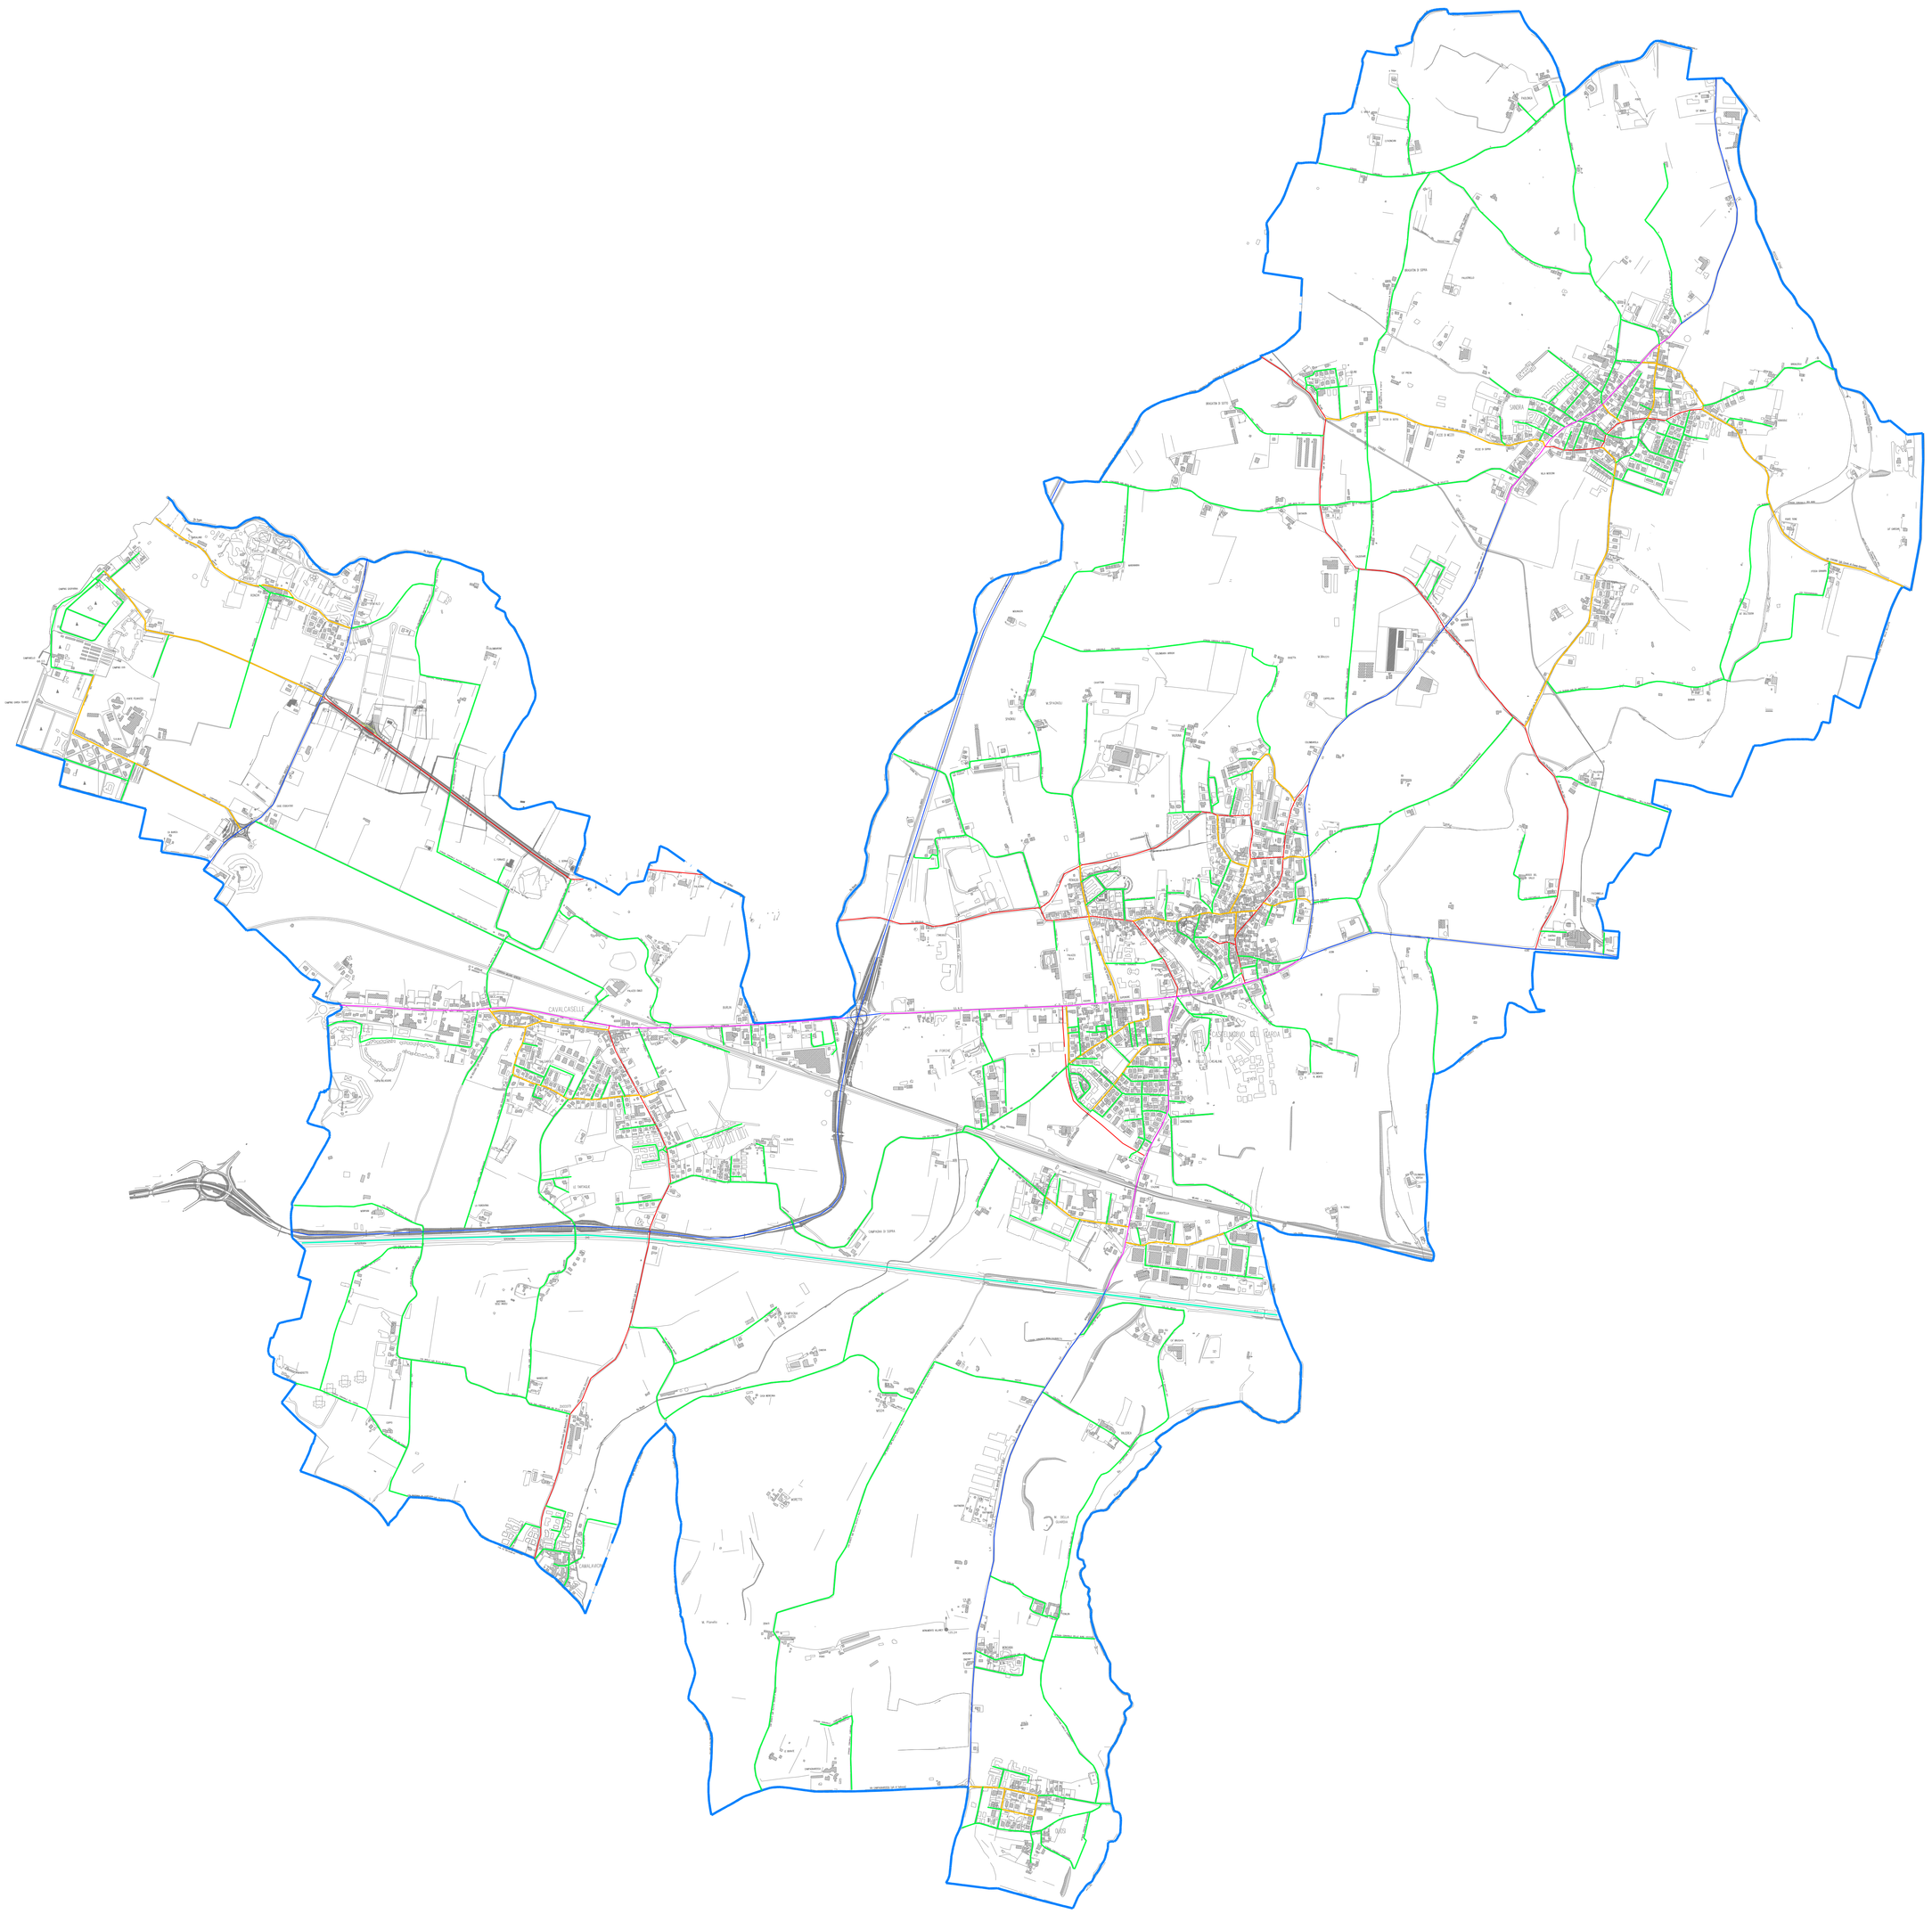

LEGENDA

Tipologia di strada

- Strada con Categoria Illuminotecnica "ME2" (Lm = 1,5 cd/mq)
- Strada con Categoria Illuminotecnica "ME3a" (Lm = 1,0 cd/mq)
- Strada con Categoria Illuminotecnica "ME3c" (Lm = 1,0 cd/mq)
- Strada con Categoria Illuminotecnica "ME4b" (Lm = 0,75 cd/mq)
- Strada con Categoria Illuminotecnica "ME5" (Lm = 0,5 cd/mq)
- Strada con Categoria Illuminotecnica "ME6" (Lm = 0,3 cd/mq)

- Confine Comunale

La classificazione stradale riguarda l'intero territorio comunale, così come previsto dalla legge n. 17 del 2009. La classificazione illuminotecnica di esercizio per le strade non riportate è da ritenersi ME6.

Sulle strade non segnate: Se in prossimità di incroci sono previsiti apparecchi di illuminazione, singoli o limitati con funzione di segnalazione visiva, non sono richieste prescrizioni per i livelli di illuminazione (categoria ill. S7) ma solo per la categoria illuminotecnica G3 per limitare l'abbagliamento, valutato nelle condizioni di installazione degli apparecchi.

COMUNE DI CASTELNUOVO DEL GARDA
PROVINCIA DI VERONA

PIANO PER IL CONTENIMENTO DELL'INQUINAMENTO LUMINOSO NEL TERRITORIO DEL COMUNE DI CASTELNUOVO DEL GARDA

ELABORATO: PLANIMETRIA CON CLASSIFICAZIONE ILLUMINOTECNICA			DATA: 2013
			DISEGNO: TAV_101
IL RESPONSABILE DEL PROCEDIMENTO: Dott. Ing. GIOVANNI SPIMPOLO	IL PROGETTISTA: in.tec TECNOLOGIE INTEGRATE — P.I. STEFANO MAGGIOTTO	COLLABORAZIONE: GREEN DEV — Arch. Urb. DIEGO PELLIZZARI, Arch. Urb. EMILIANO VETTORE	CONTROLLATO: S.M.
			APPROVATO: S.M.
			SCALA: — — —

REV.	DATA	DESCRIZIONE DELLA REVISIONE	ESEGUITO	VERIFICATO	APPROVATO
0	MAGGIO 2013	EMISSIONE	CC	MS	MS
1					
2					
3					
COMMESSA: 367			FIRMA	FIRMA	FIRMA

STEFANO MAGGIOTTO — ORDINE DEGLI INGEGNERI DELLA PROVINCIA DI VERONA — N. 1246

Ai sensi della legge sul diritto d'autore (L. 633 del 22/04/1941) è vietata la riproduzione, duplicazione, consegna a Terzi, anche parziale, del presente elaborato senza preventiva autorizzazione scritta del Comune di Castelnuovo del Garda.